


BONÄSUDDEN

KV. TRASTEN 9
NORRKÖPING



LGH TYP:
3 rok 86 m²

LGH: A1101, A1201, A1301, A1401, A1501

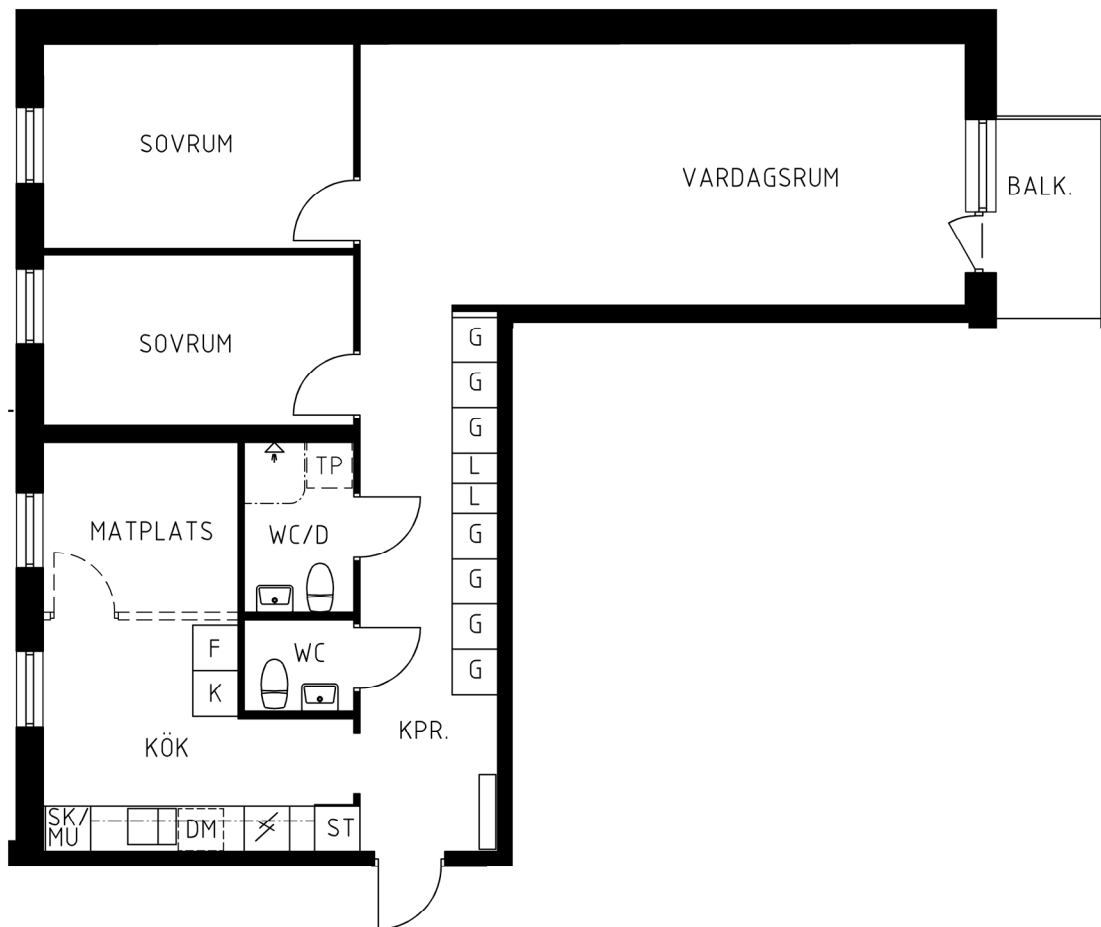

TECKENFÖRKLARING

G	Garderob
L	Linneskåp
K	Kylskåp
F	Frys-skåp
DM	Diskmaskin
SK/MU	Skafteri/Mikrovågsugn
ST	Städskåp
TP	Tvättpelare

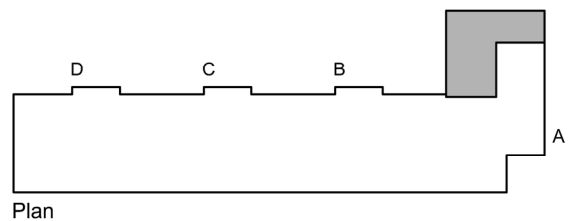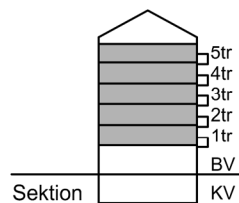

0 1 2 3 4 5m SKALA 1:100



Rätt till ändringar förbehålles, avvikelser kan förekomma.